
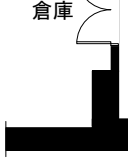



24220

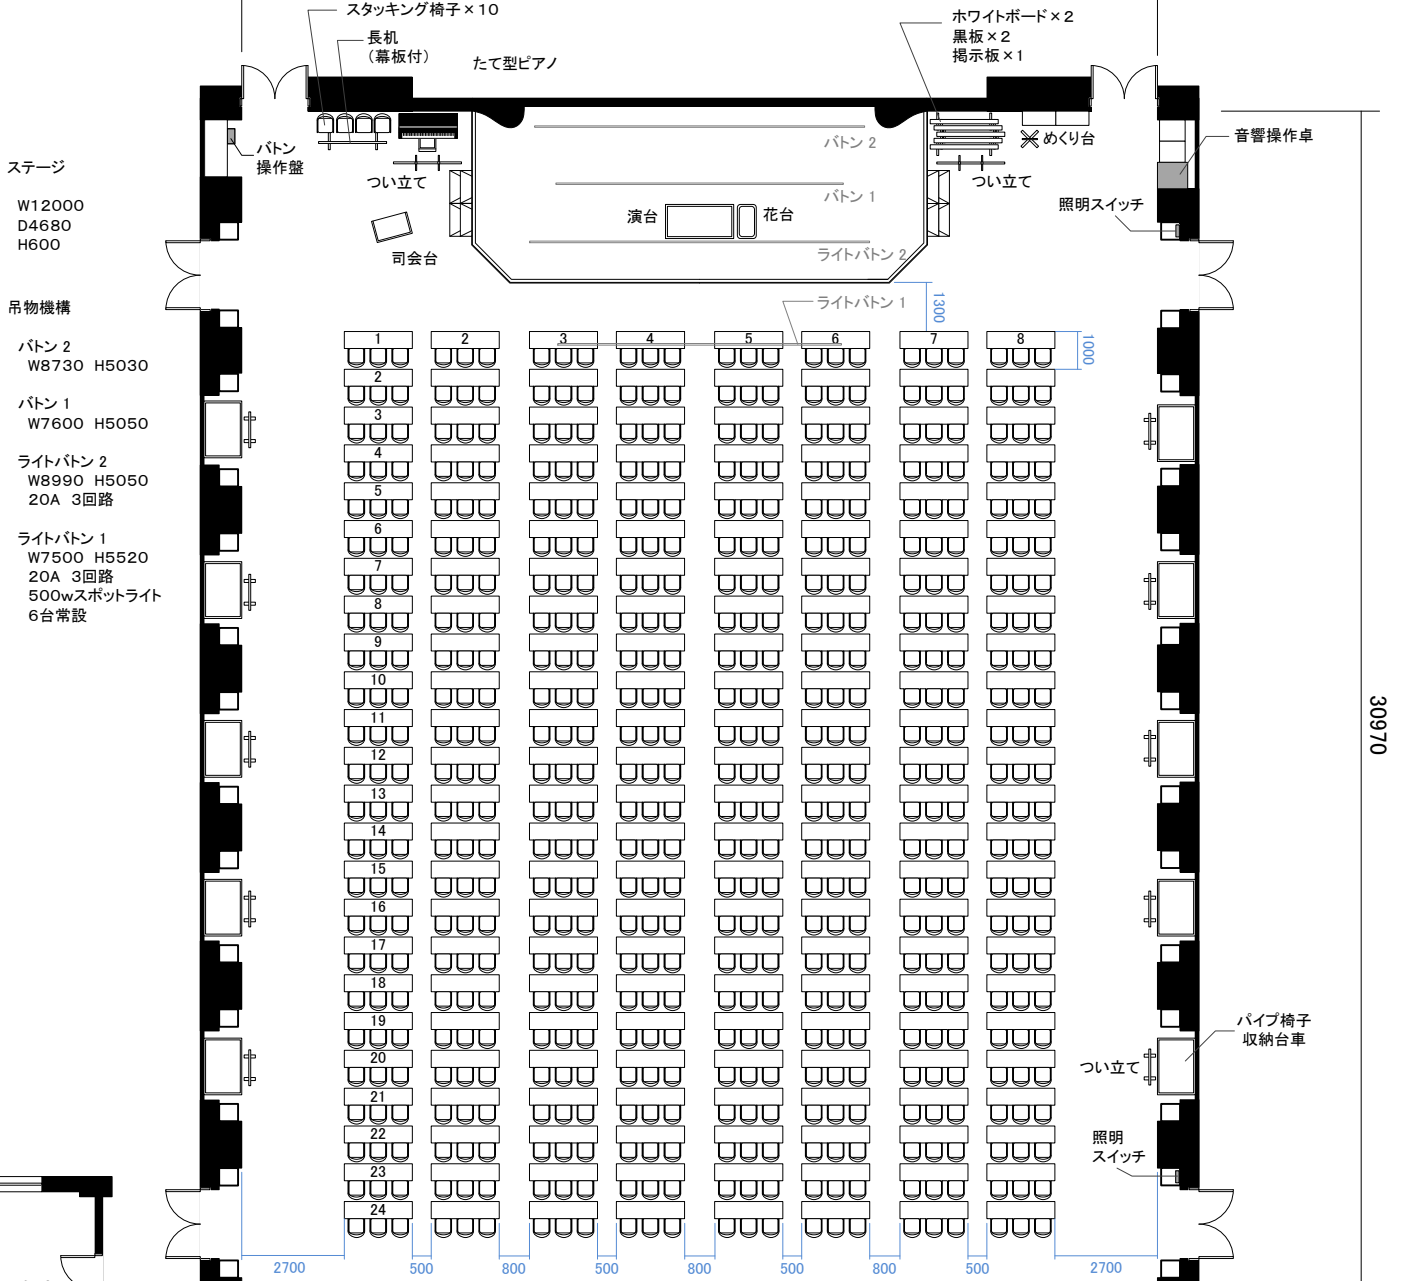

EV

EV

EV

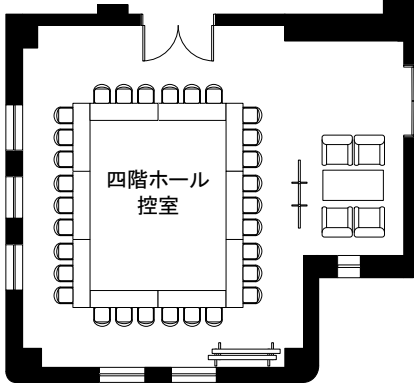

### 基本レイアウト

スクール3人掛け 576席

**名古屋市公会堂**  
四階ホール  
平面図 S: 1/200 (A4)  
833㎡ 最大定員 780名