


24220

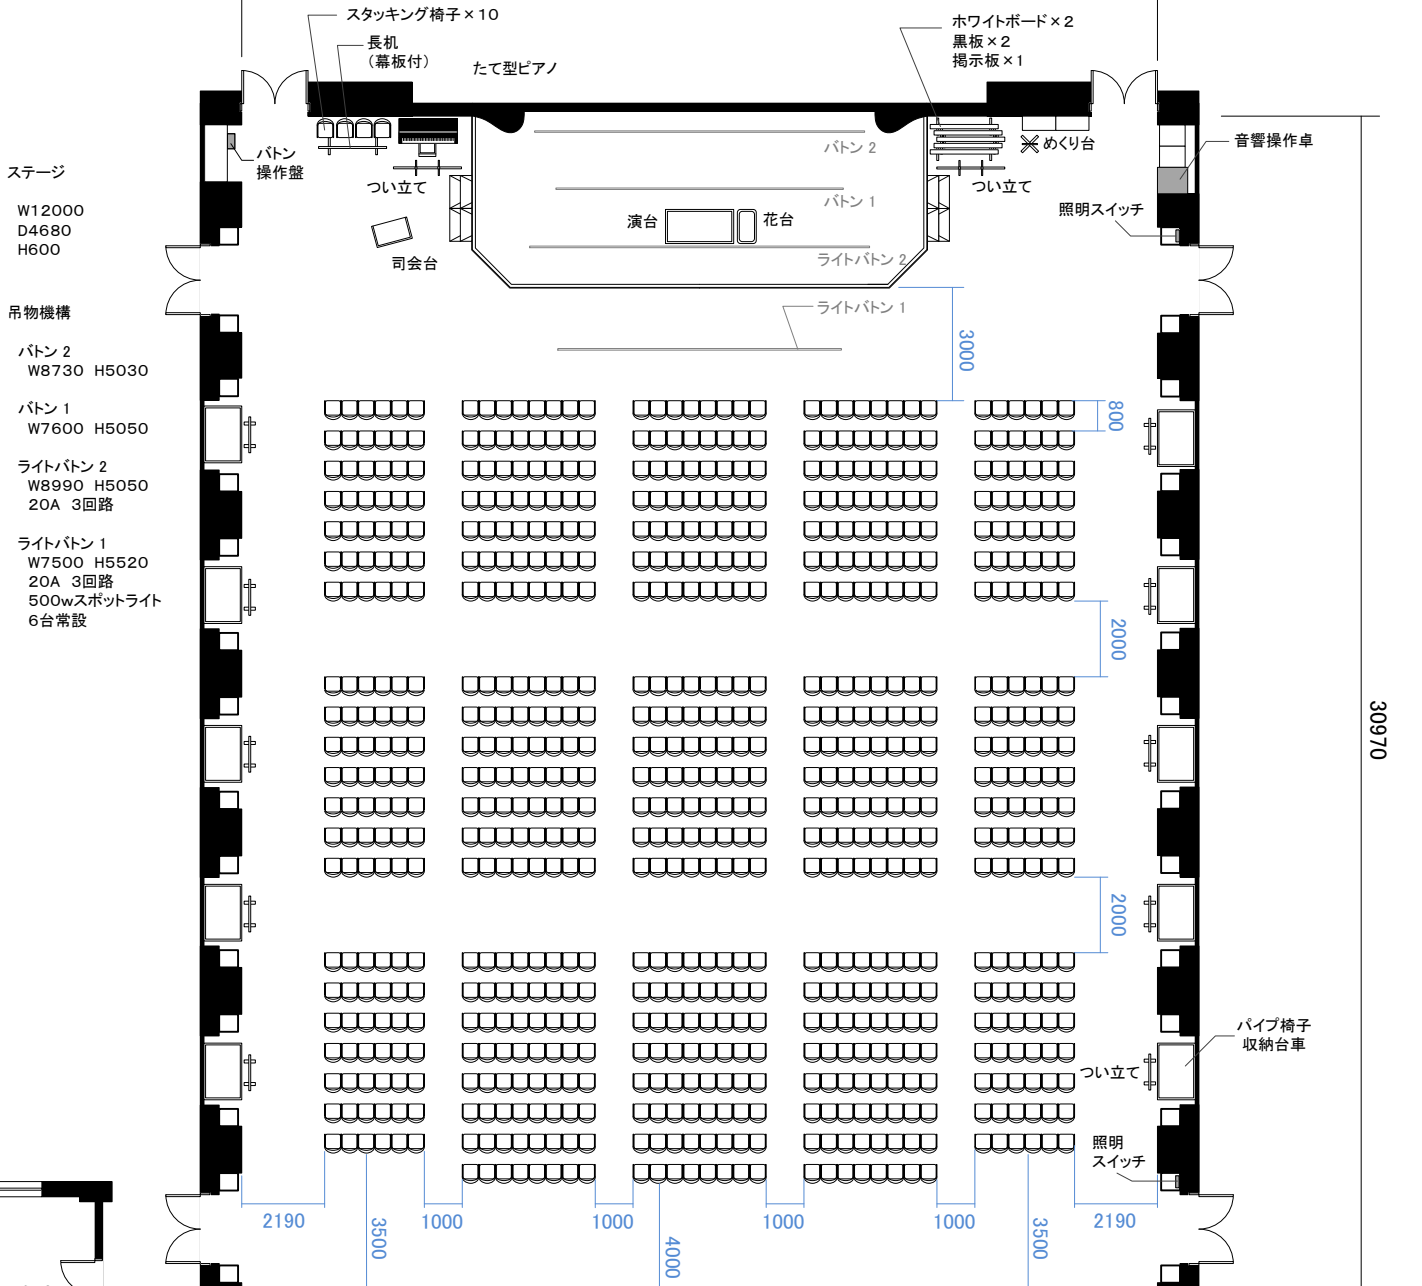


ステージ
W12000
D4680
H600

吊物機構
バトン 2
W8730 H5030
バトン 1
W7600 H5050
ライトバトン 2
W8990 H5050
20A 3回路
ライトバトン 1
W7500 H5520
20A 3回路
500wスポットライト
6台常設

倉庫

30970

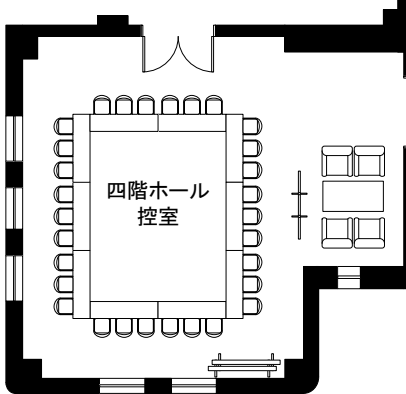

参考レイアウト

シアター 780席

※椅子・機の移動及び原状復帰作業は
ご利用者様にて行ってください。

名古屋市公会堂
四階ホール

平面図 S: 1/200 (A4)
833㎡ 最大定員 780名

0 1 2 3 4 5 10m