


名古屋市公会堂 大ホール 舞台平面図 S:1/100(A3)

〒466-0064 名古屋市昭和区鶴舞1丁目1番3号
TEL:052-731-7191 FAX:052-731-7149

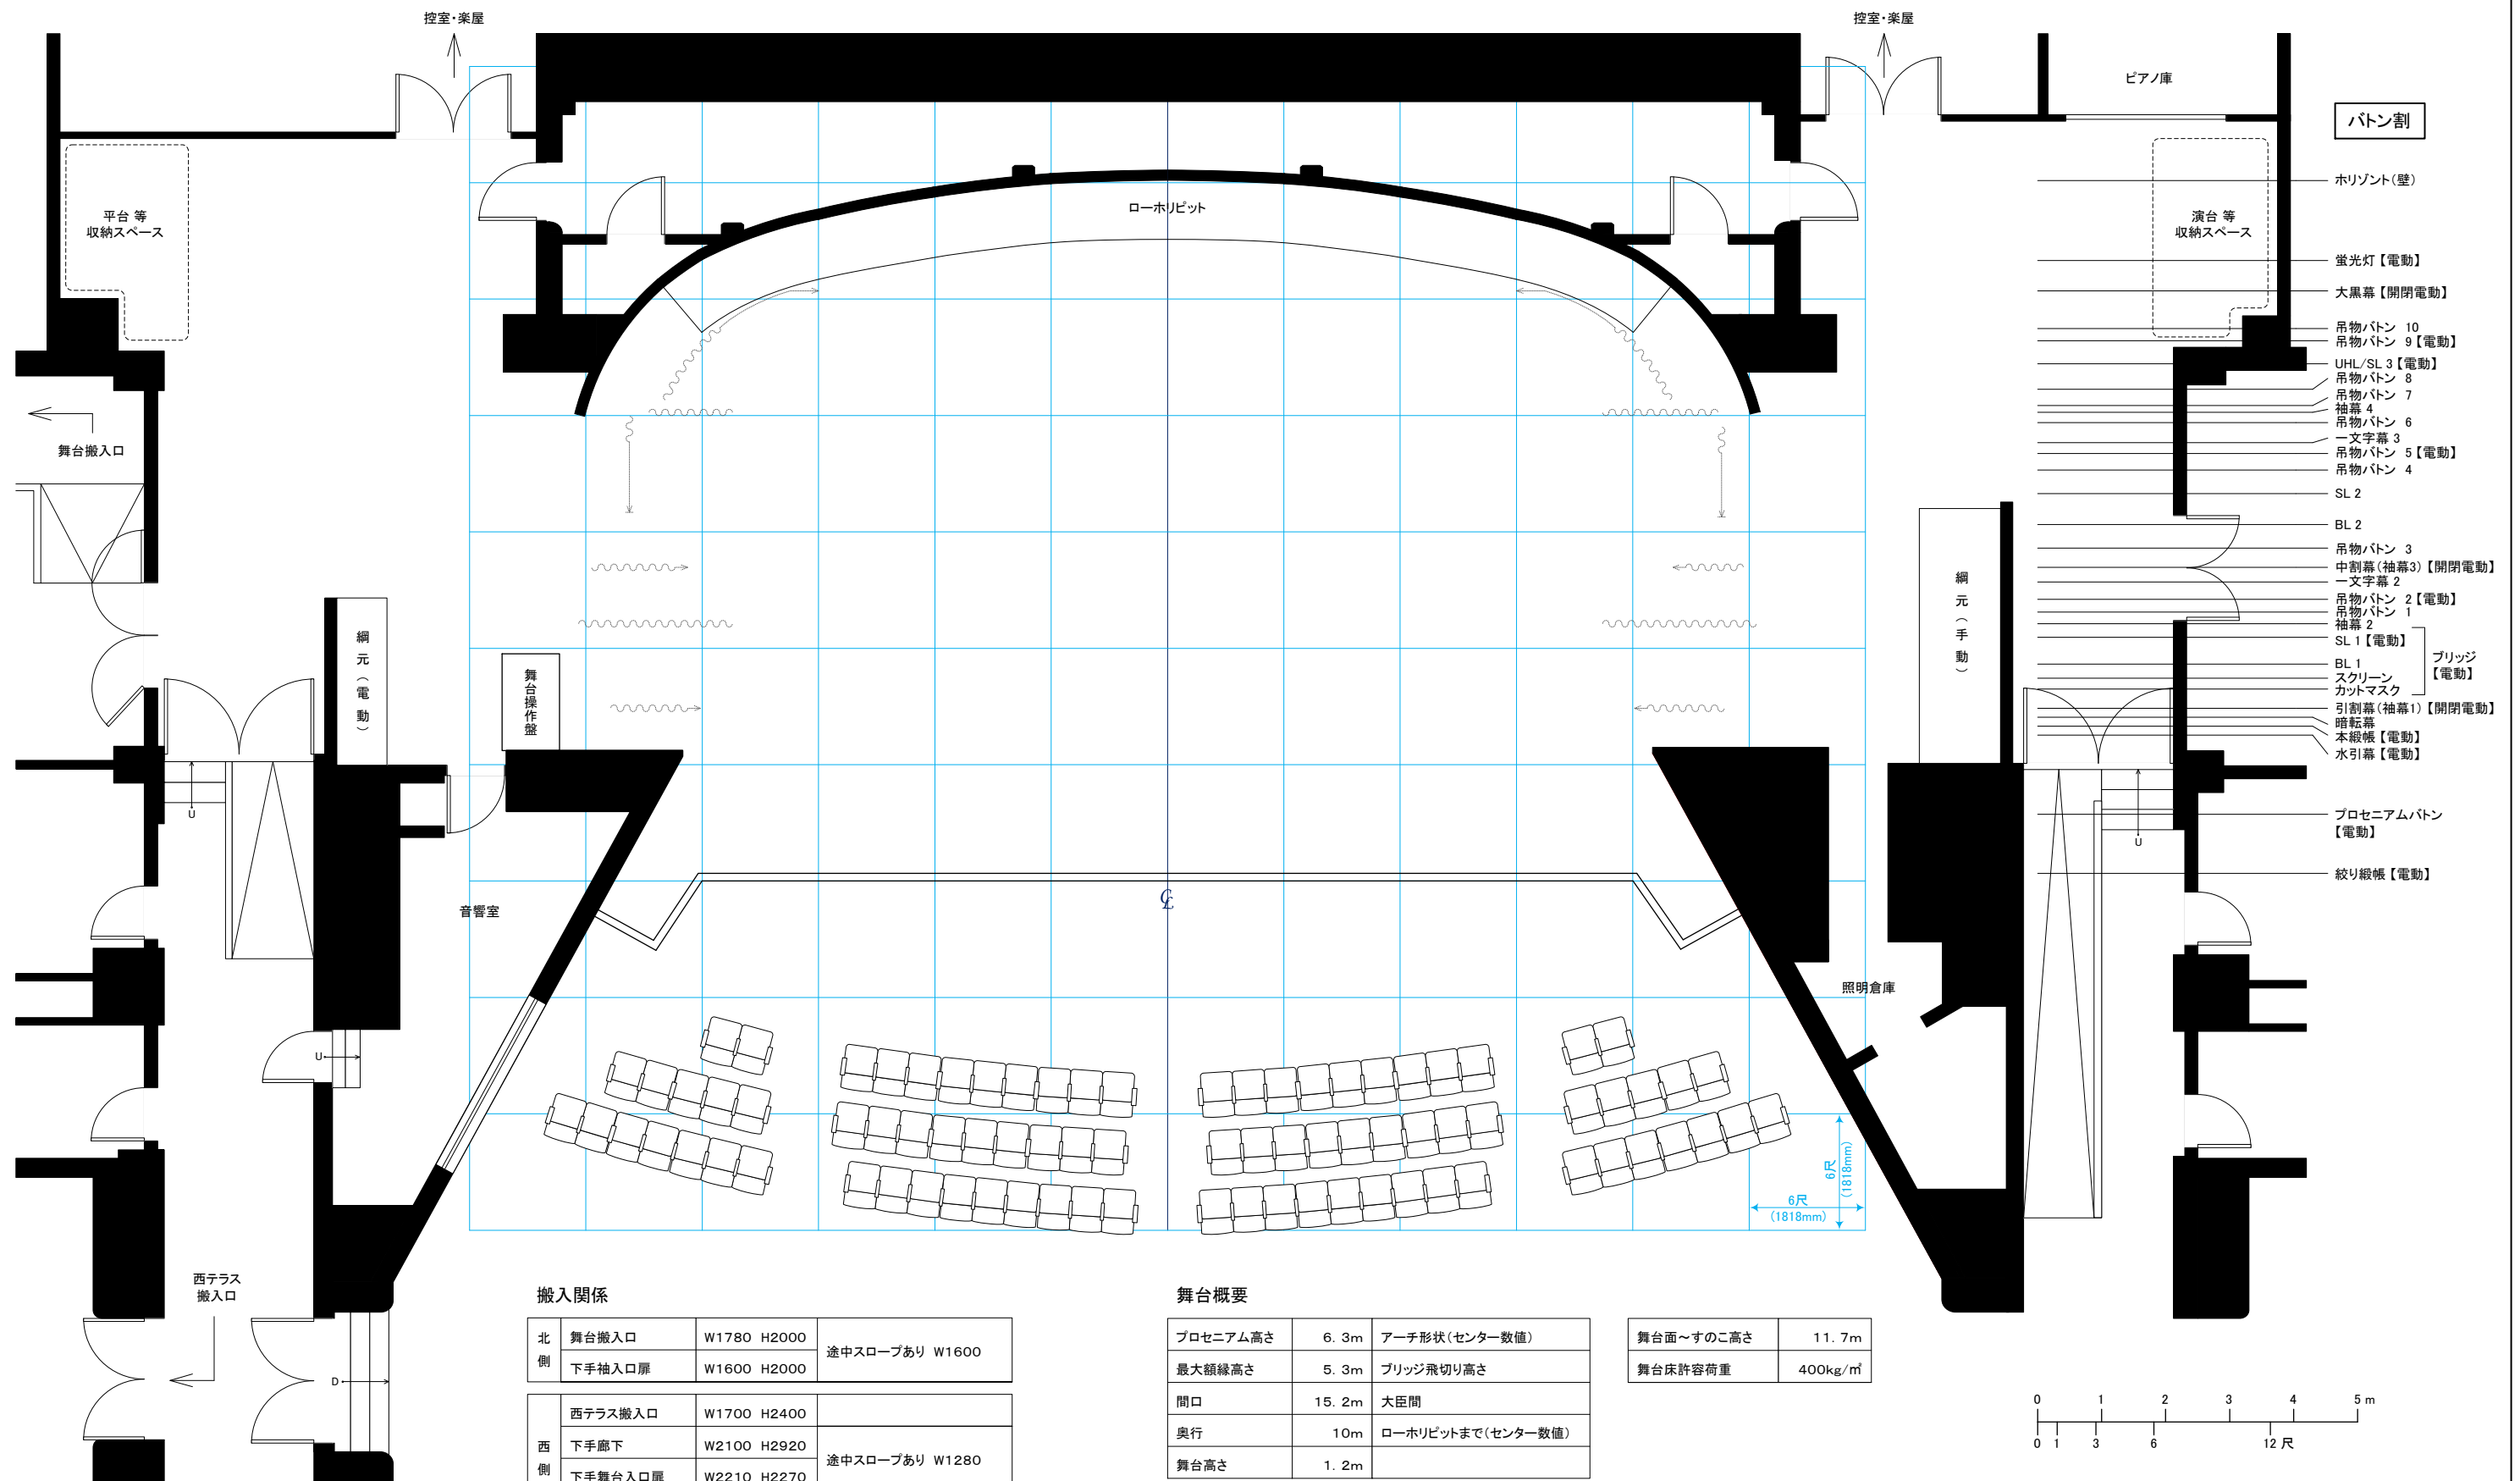

搬入関係

北側	舞台搬入口	W1780 H2000	途中スロープあり W1600
	下手袖入口扉	W1600 H2000	
西側	西テラス搬入口	W1700 H2400	
	下手廊下	W2100 H2920	途中スロープあり W1280
	下手舞台入口扉	W2210 H2270	
	下手客席扉	W1880 H3000	途中階段あり

舞台概要

プロセニウム高さ	6.3m	アーチ形状(センター数値)
最大額縁高さ	5.3m	ブリッジ飛切り高さ
間口	15.2m	大臣間
奥行	10m	ローホリビットまで(センター数値)
舞台高さ	1.2m	

舞台面へすの高さ	11.7m
舞台床許容荷重	400kg/m ²

