


ボタン割

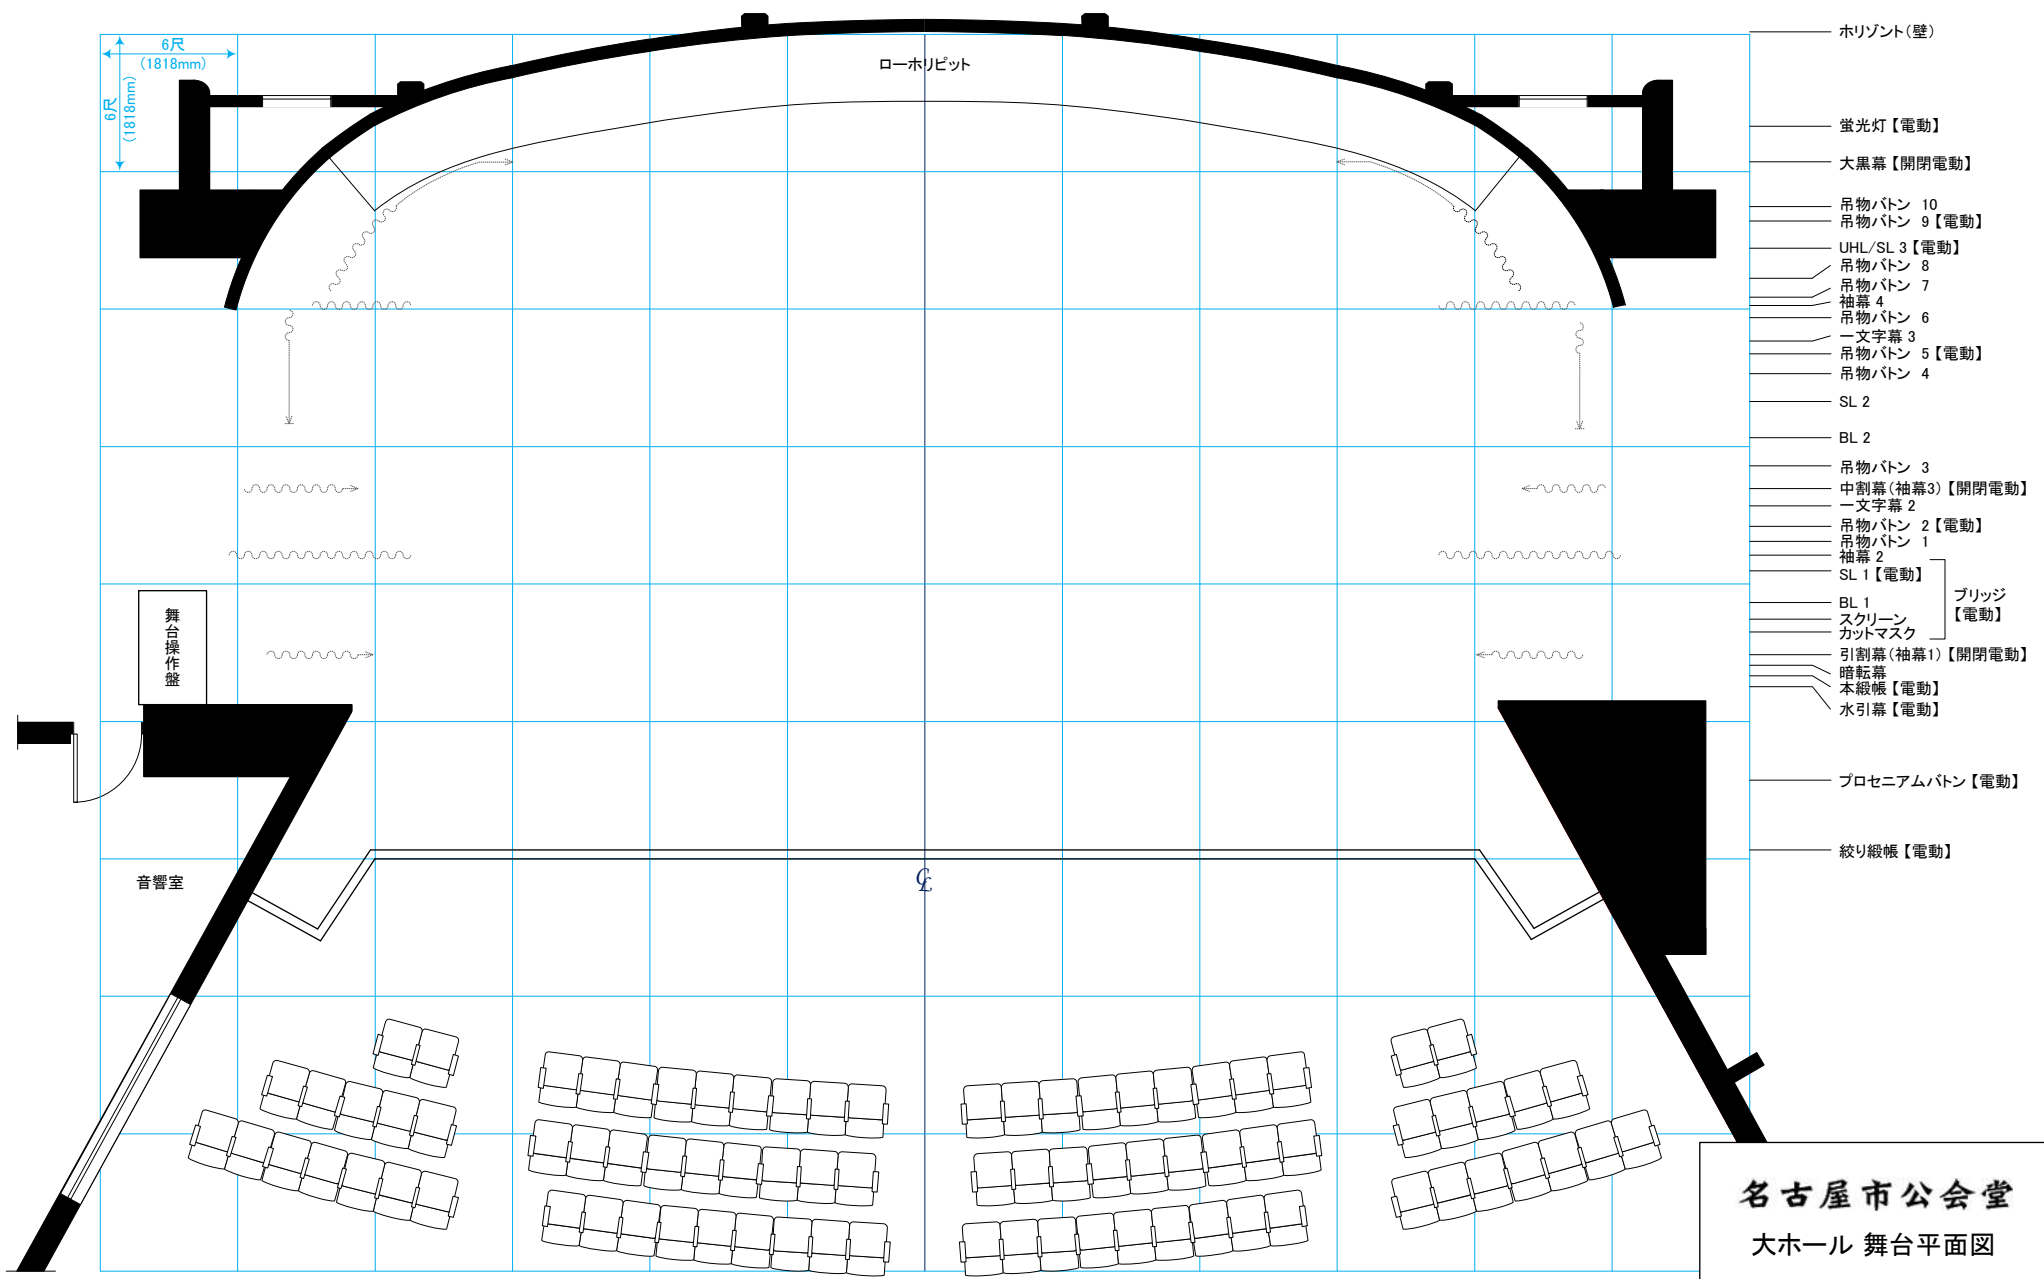

- ホリゾン(壁)
- 蛍光灯【電動】
- 大黒幕【開閉電動】
- 吊物ボタン 10
- 吊物ボタン 9【電動】
- UHL/SL 3【電動】
- 吊物ボタン 8
- 吊物ボタン 7
- 袖幕 4
- 吊物ボタン 6
- 一文字幕 3
- 吊物ボタン 5【電動】
- 吊物ボタン 4
- SL 2
- BL 2
- 吊物ボタン 3
- 中割幕(袖幕3)【開閉電動】
- 一文字幕 2
- 吊物ボタン 2【電動】
- 吊物ボタン 1
- 袖幕 2
- SL 1【電動】
- ブリッジ【電動】
- BL 1
- スクリーン
- カットマスク
- 引割幕(袖幕1)【開閉電動】
- 暗転幕
- 本緞帳【電動】
- 水引幕【電動】
- プロセニウムボタン【電動】
- 絞り緞帳【電動】

名古屋市公会堂  
大ホール 舞台平面図

S: 1/100(A4)