



名古屋市公会堂 地階 避難経路図

- 凡例
- 消 消火器
 - 消 消火栓
 - 消 移動式粉末消火設備

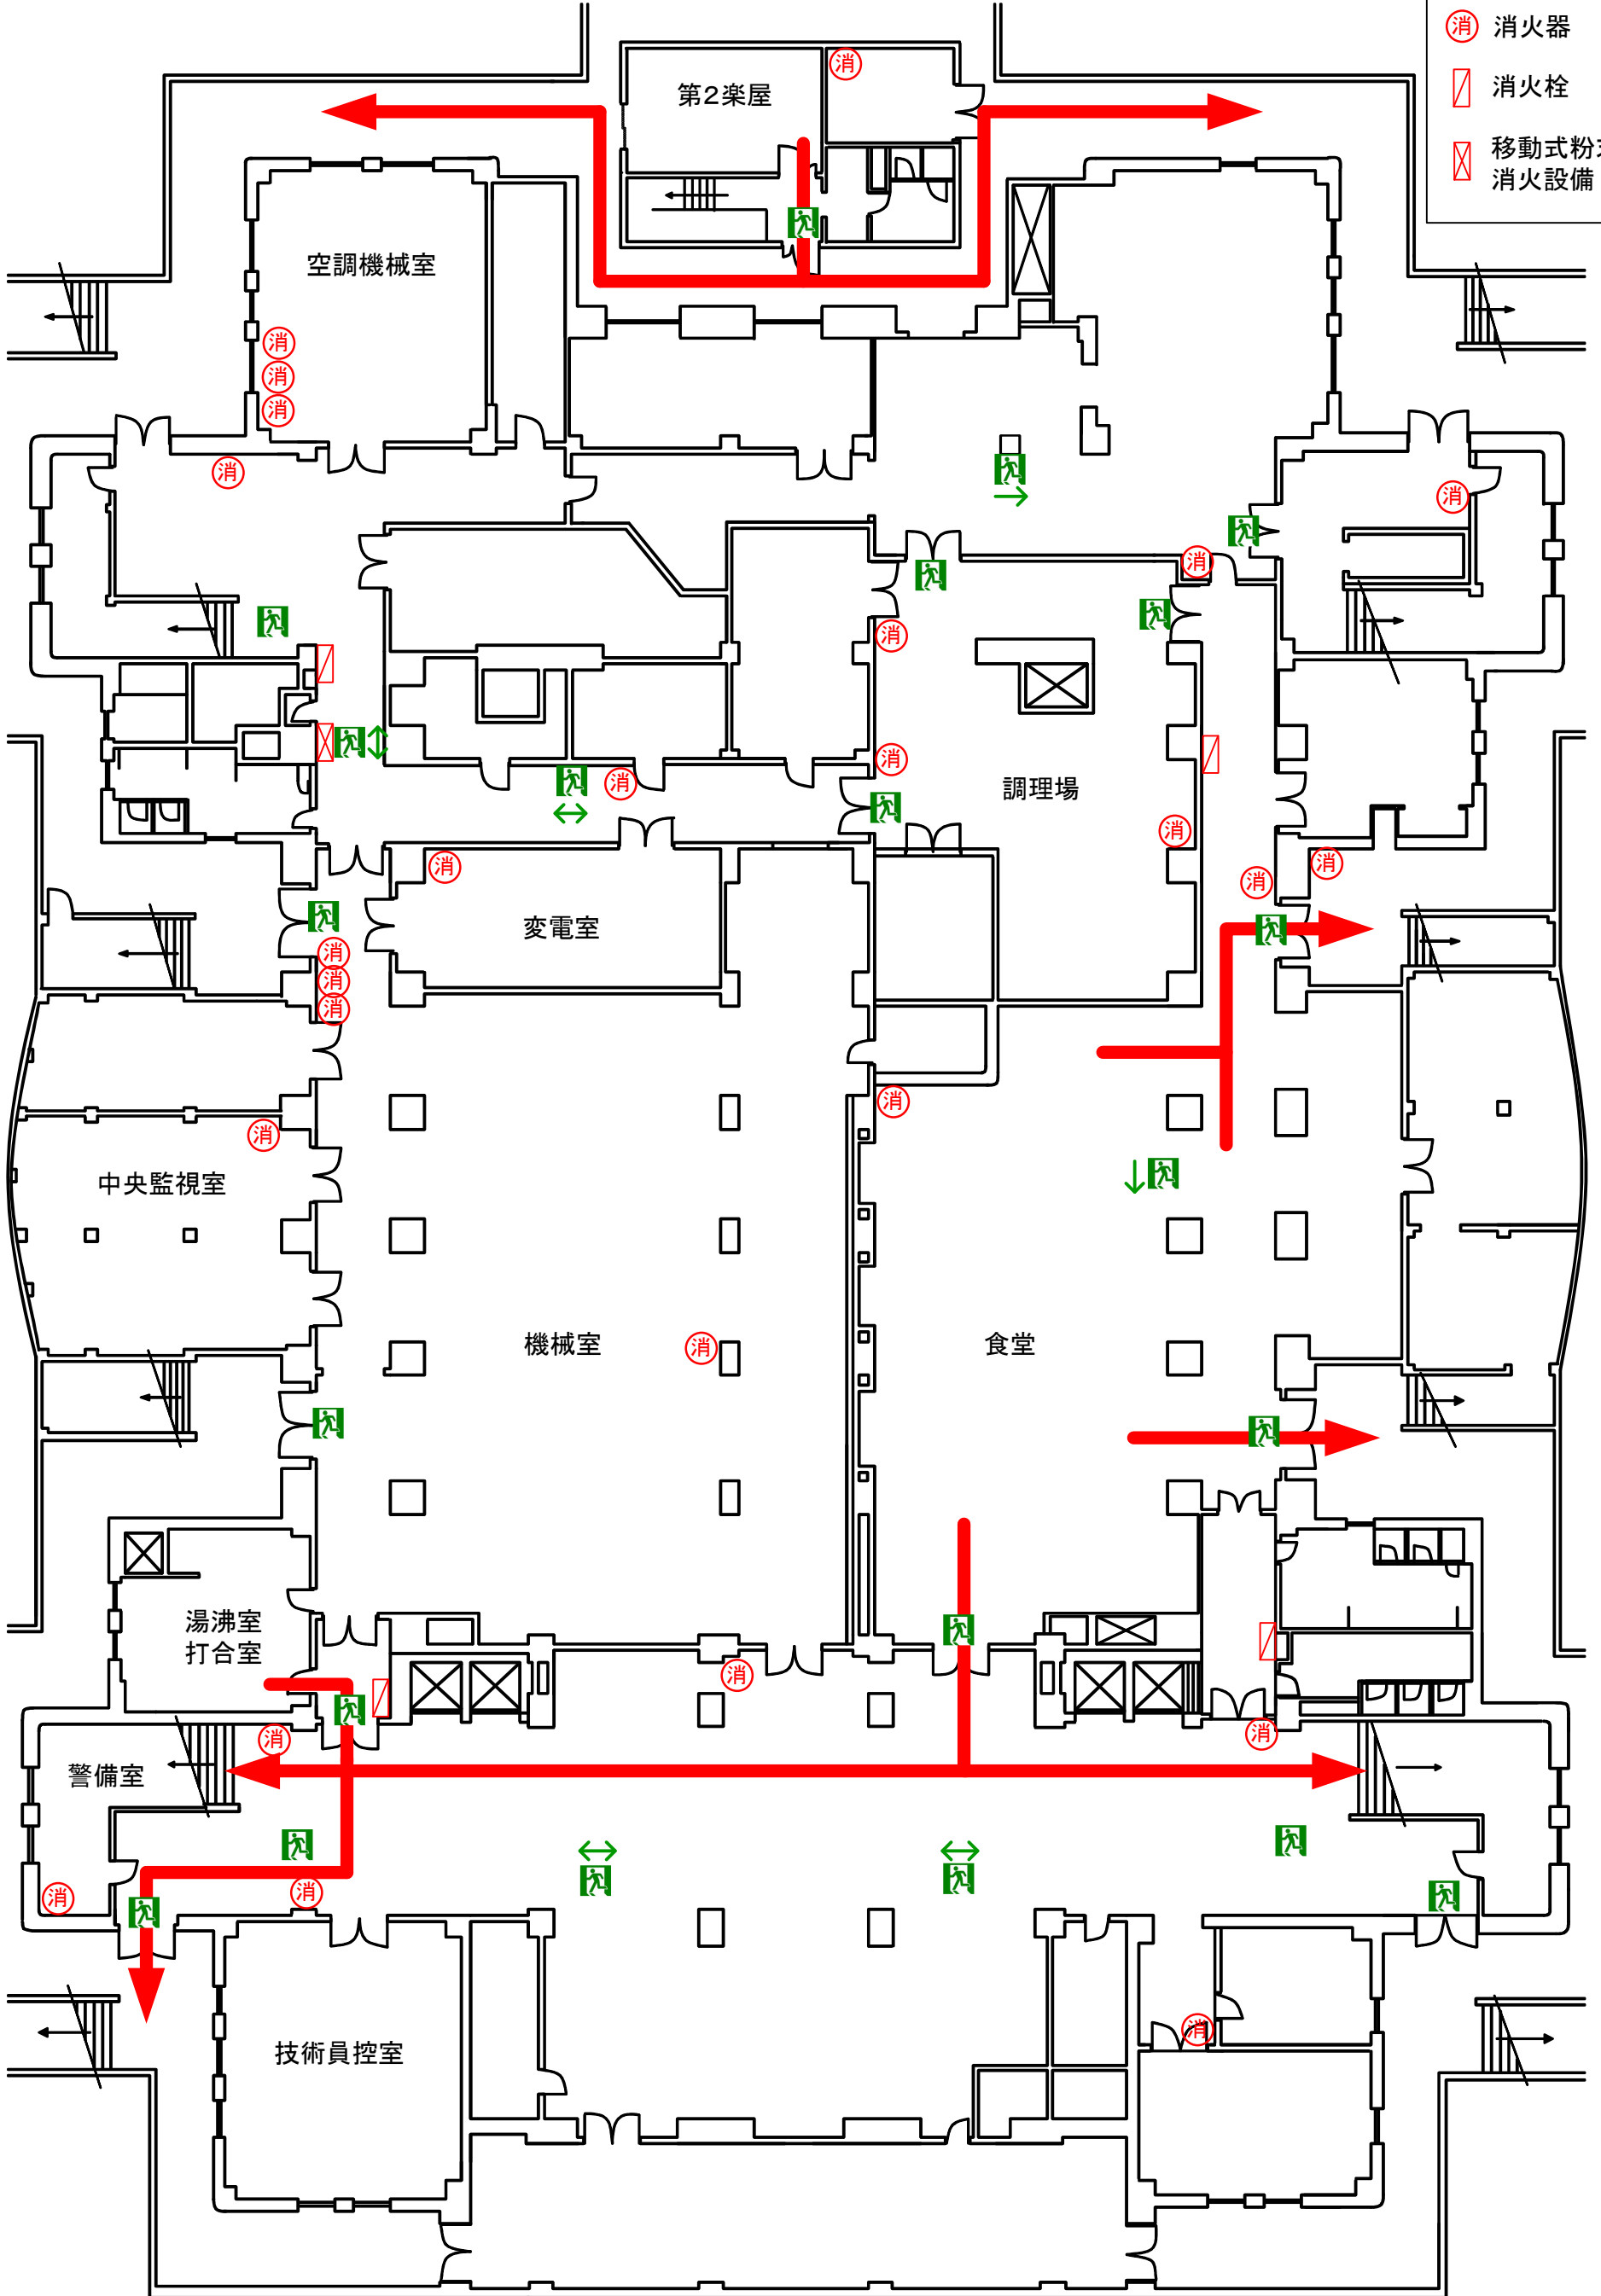

名古屋市公会堂 1階 避難経路図


- 凡例
- 消 消火器
 - 消 消火栓

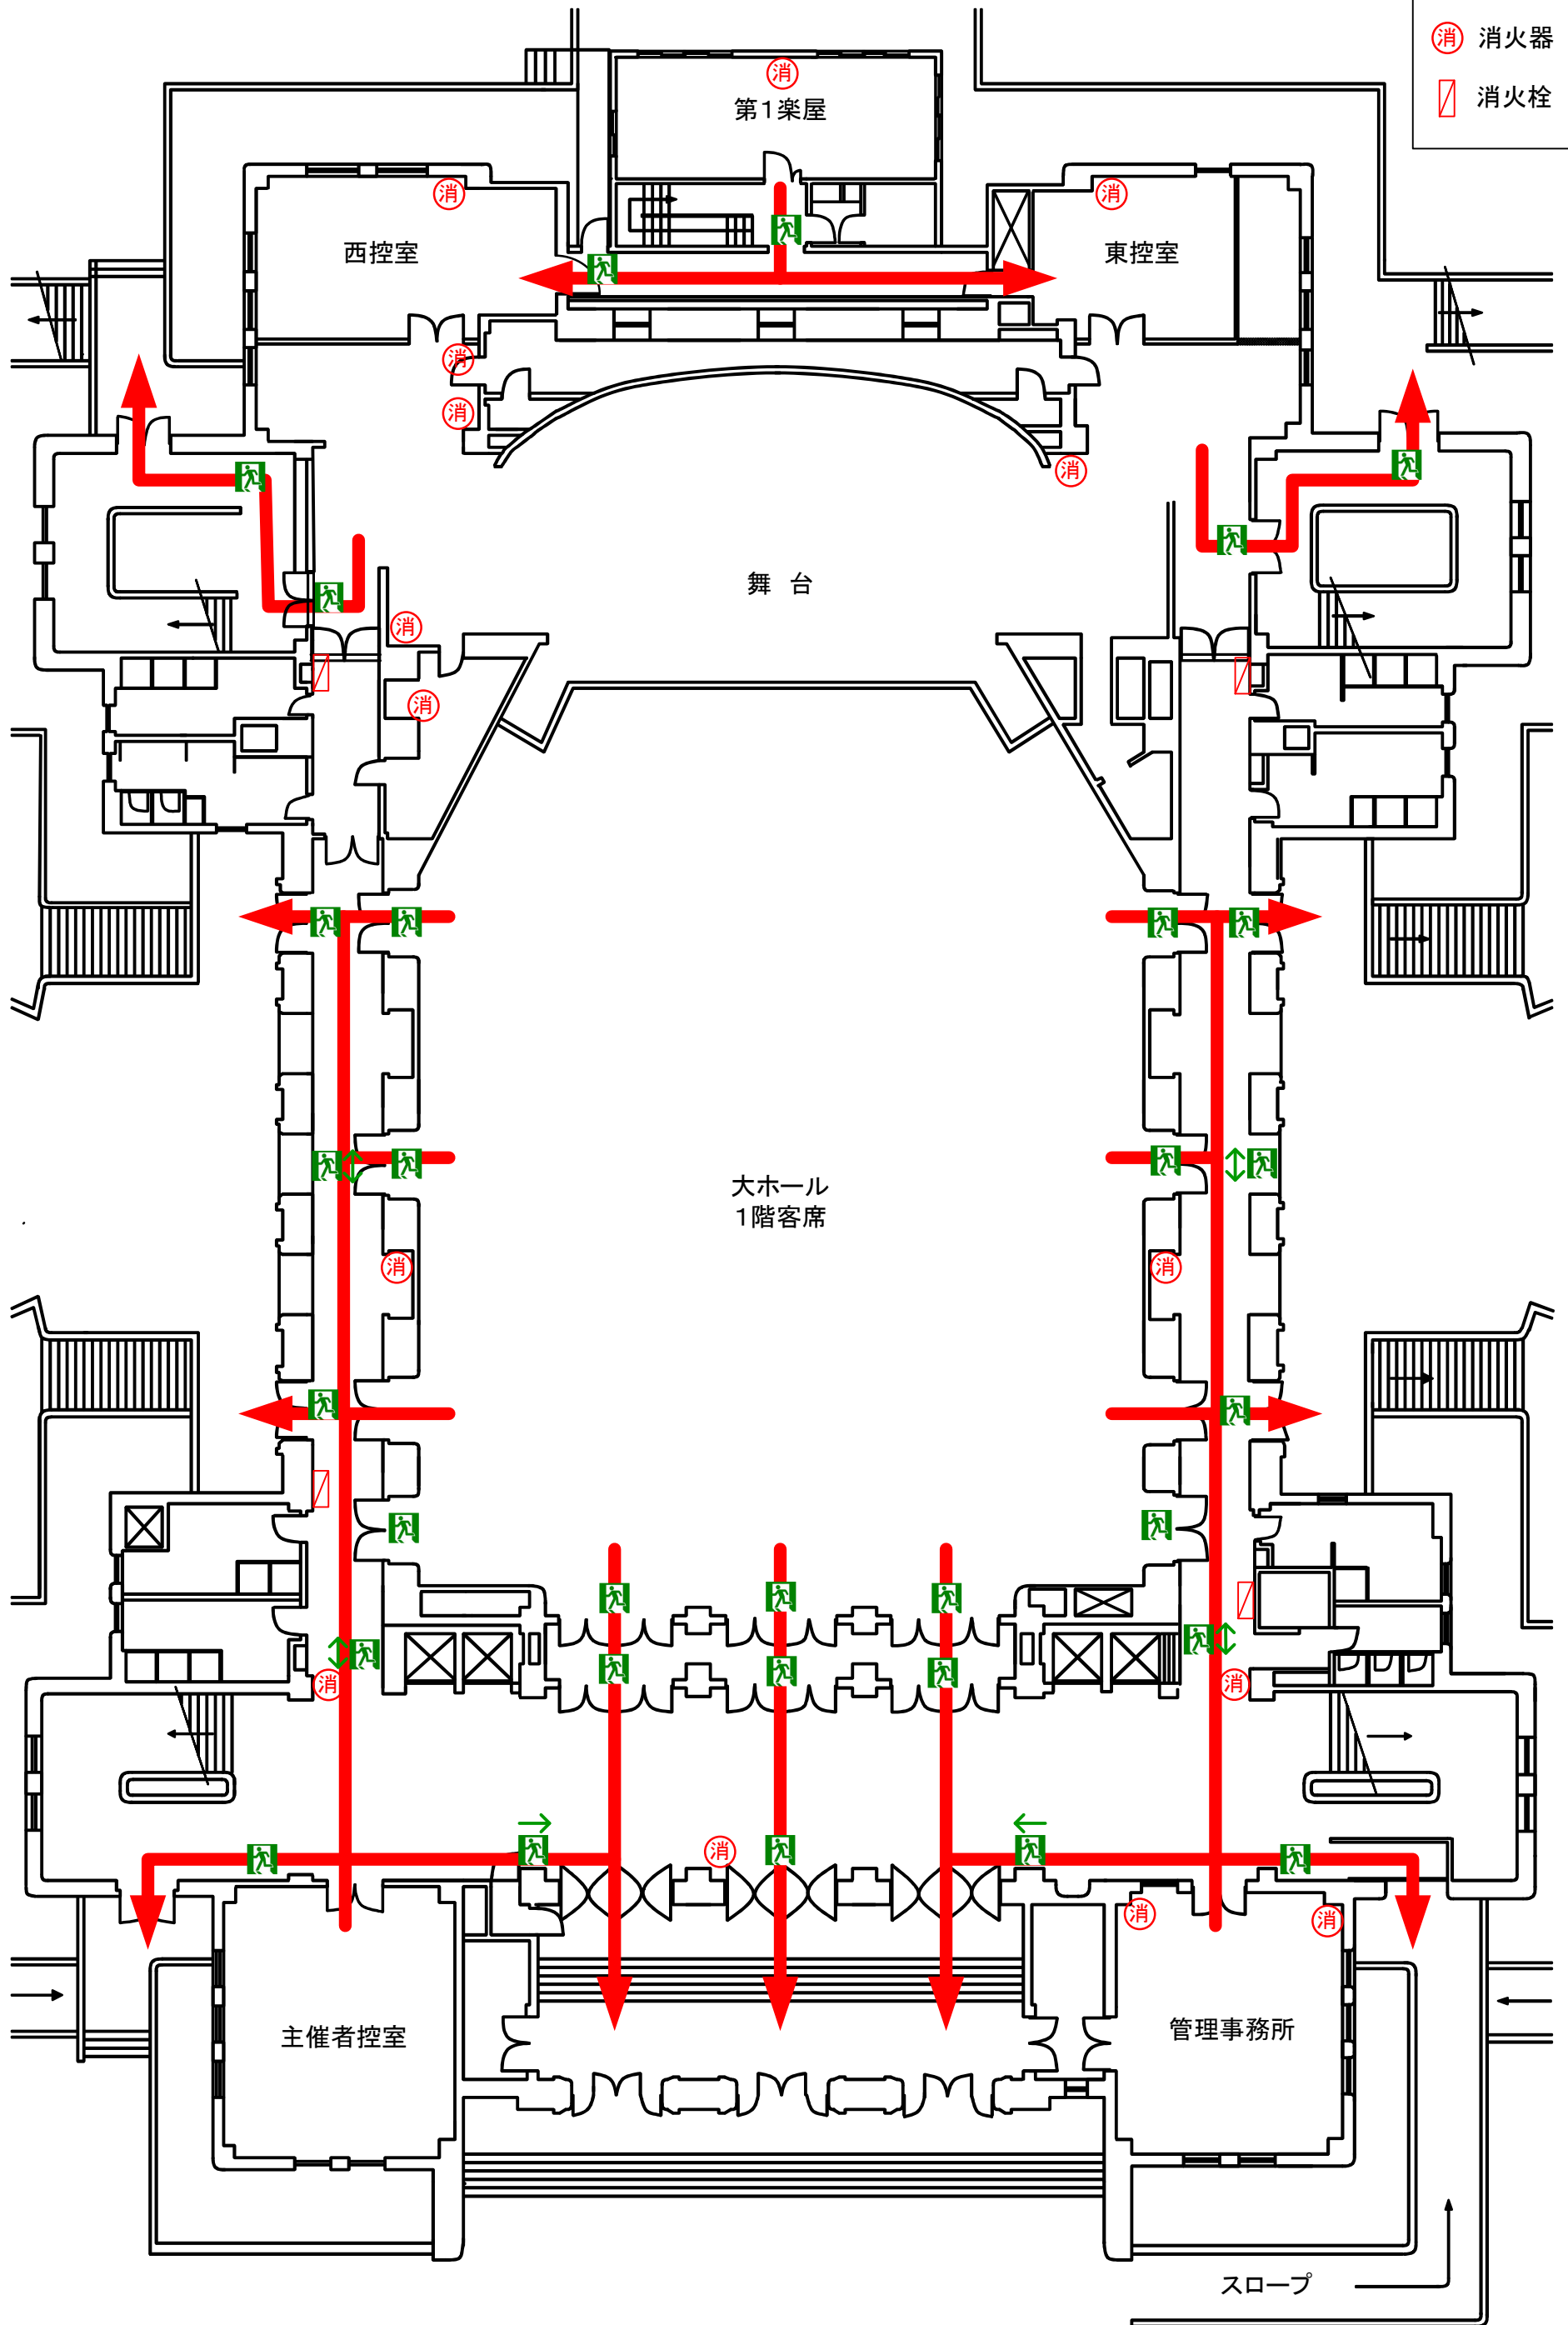

名古屋市公会堂 2階 避難経路図


凡例

	消火器
	消火栓

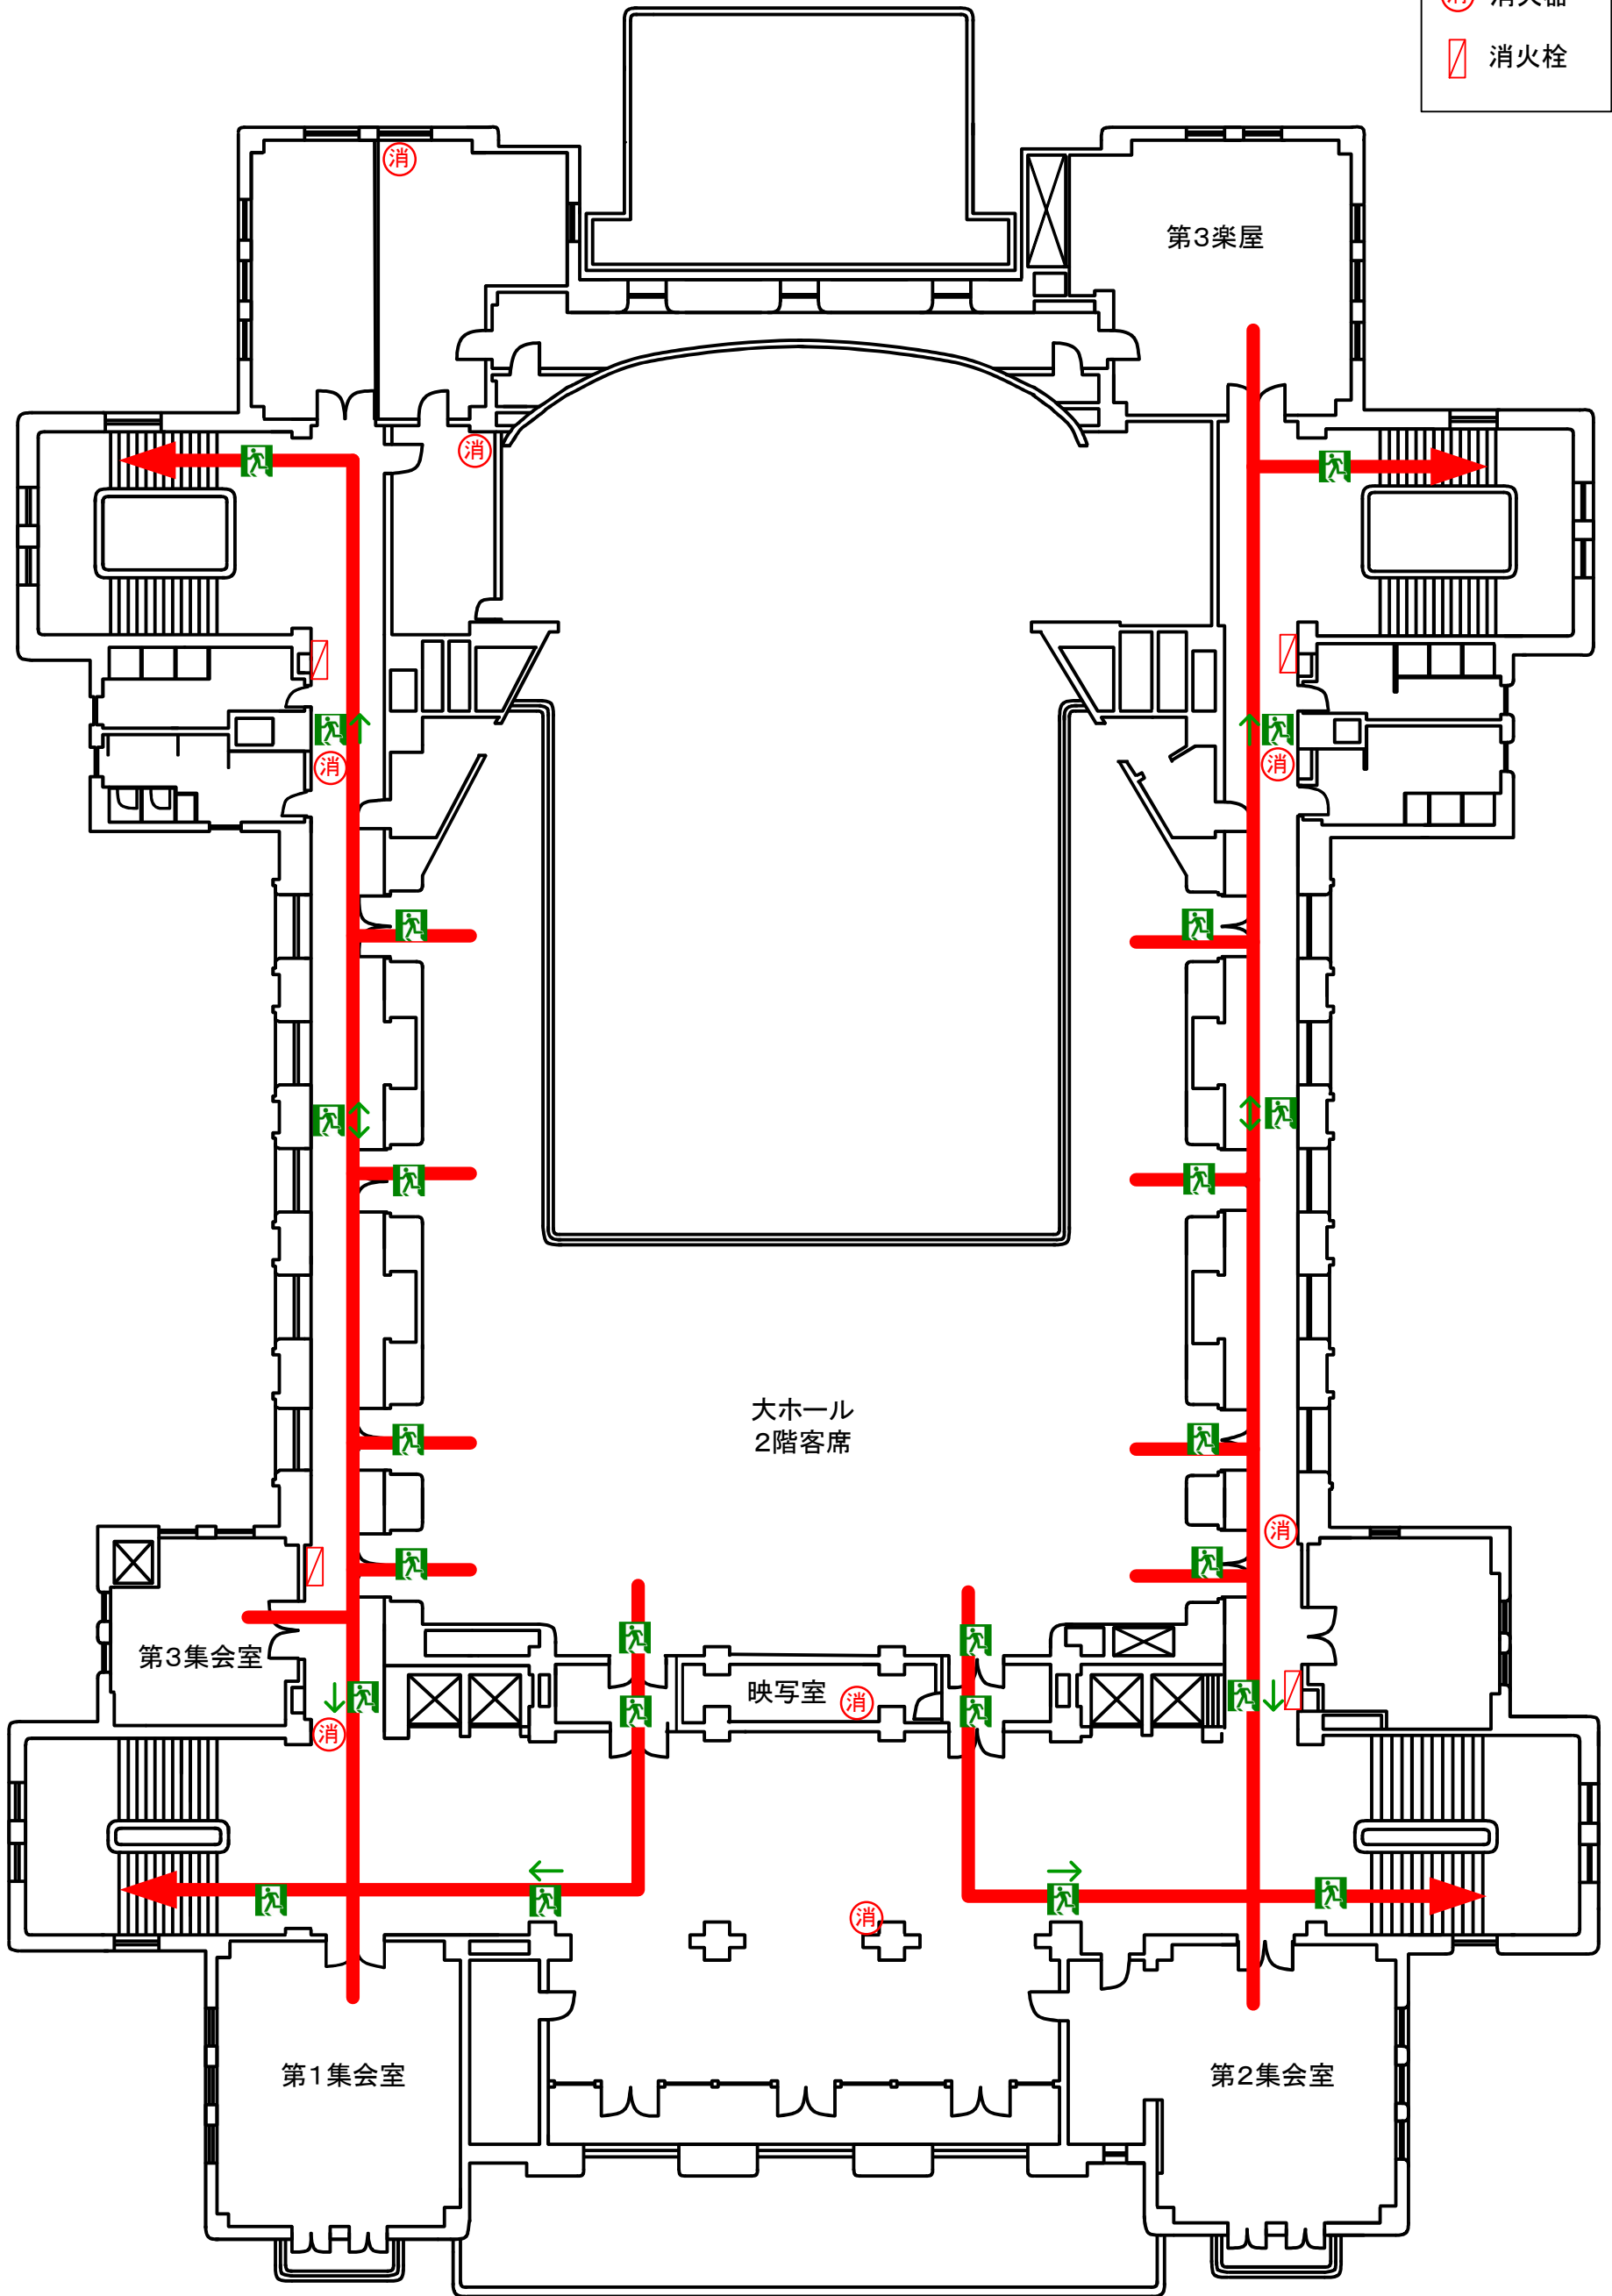

名古屋市公会堂 3階 避難経路図

- 凡例
- 消火器
 - 消火栓
 - 救助袋

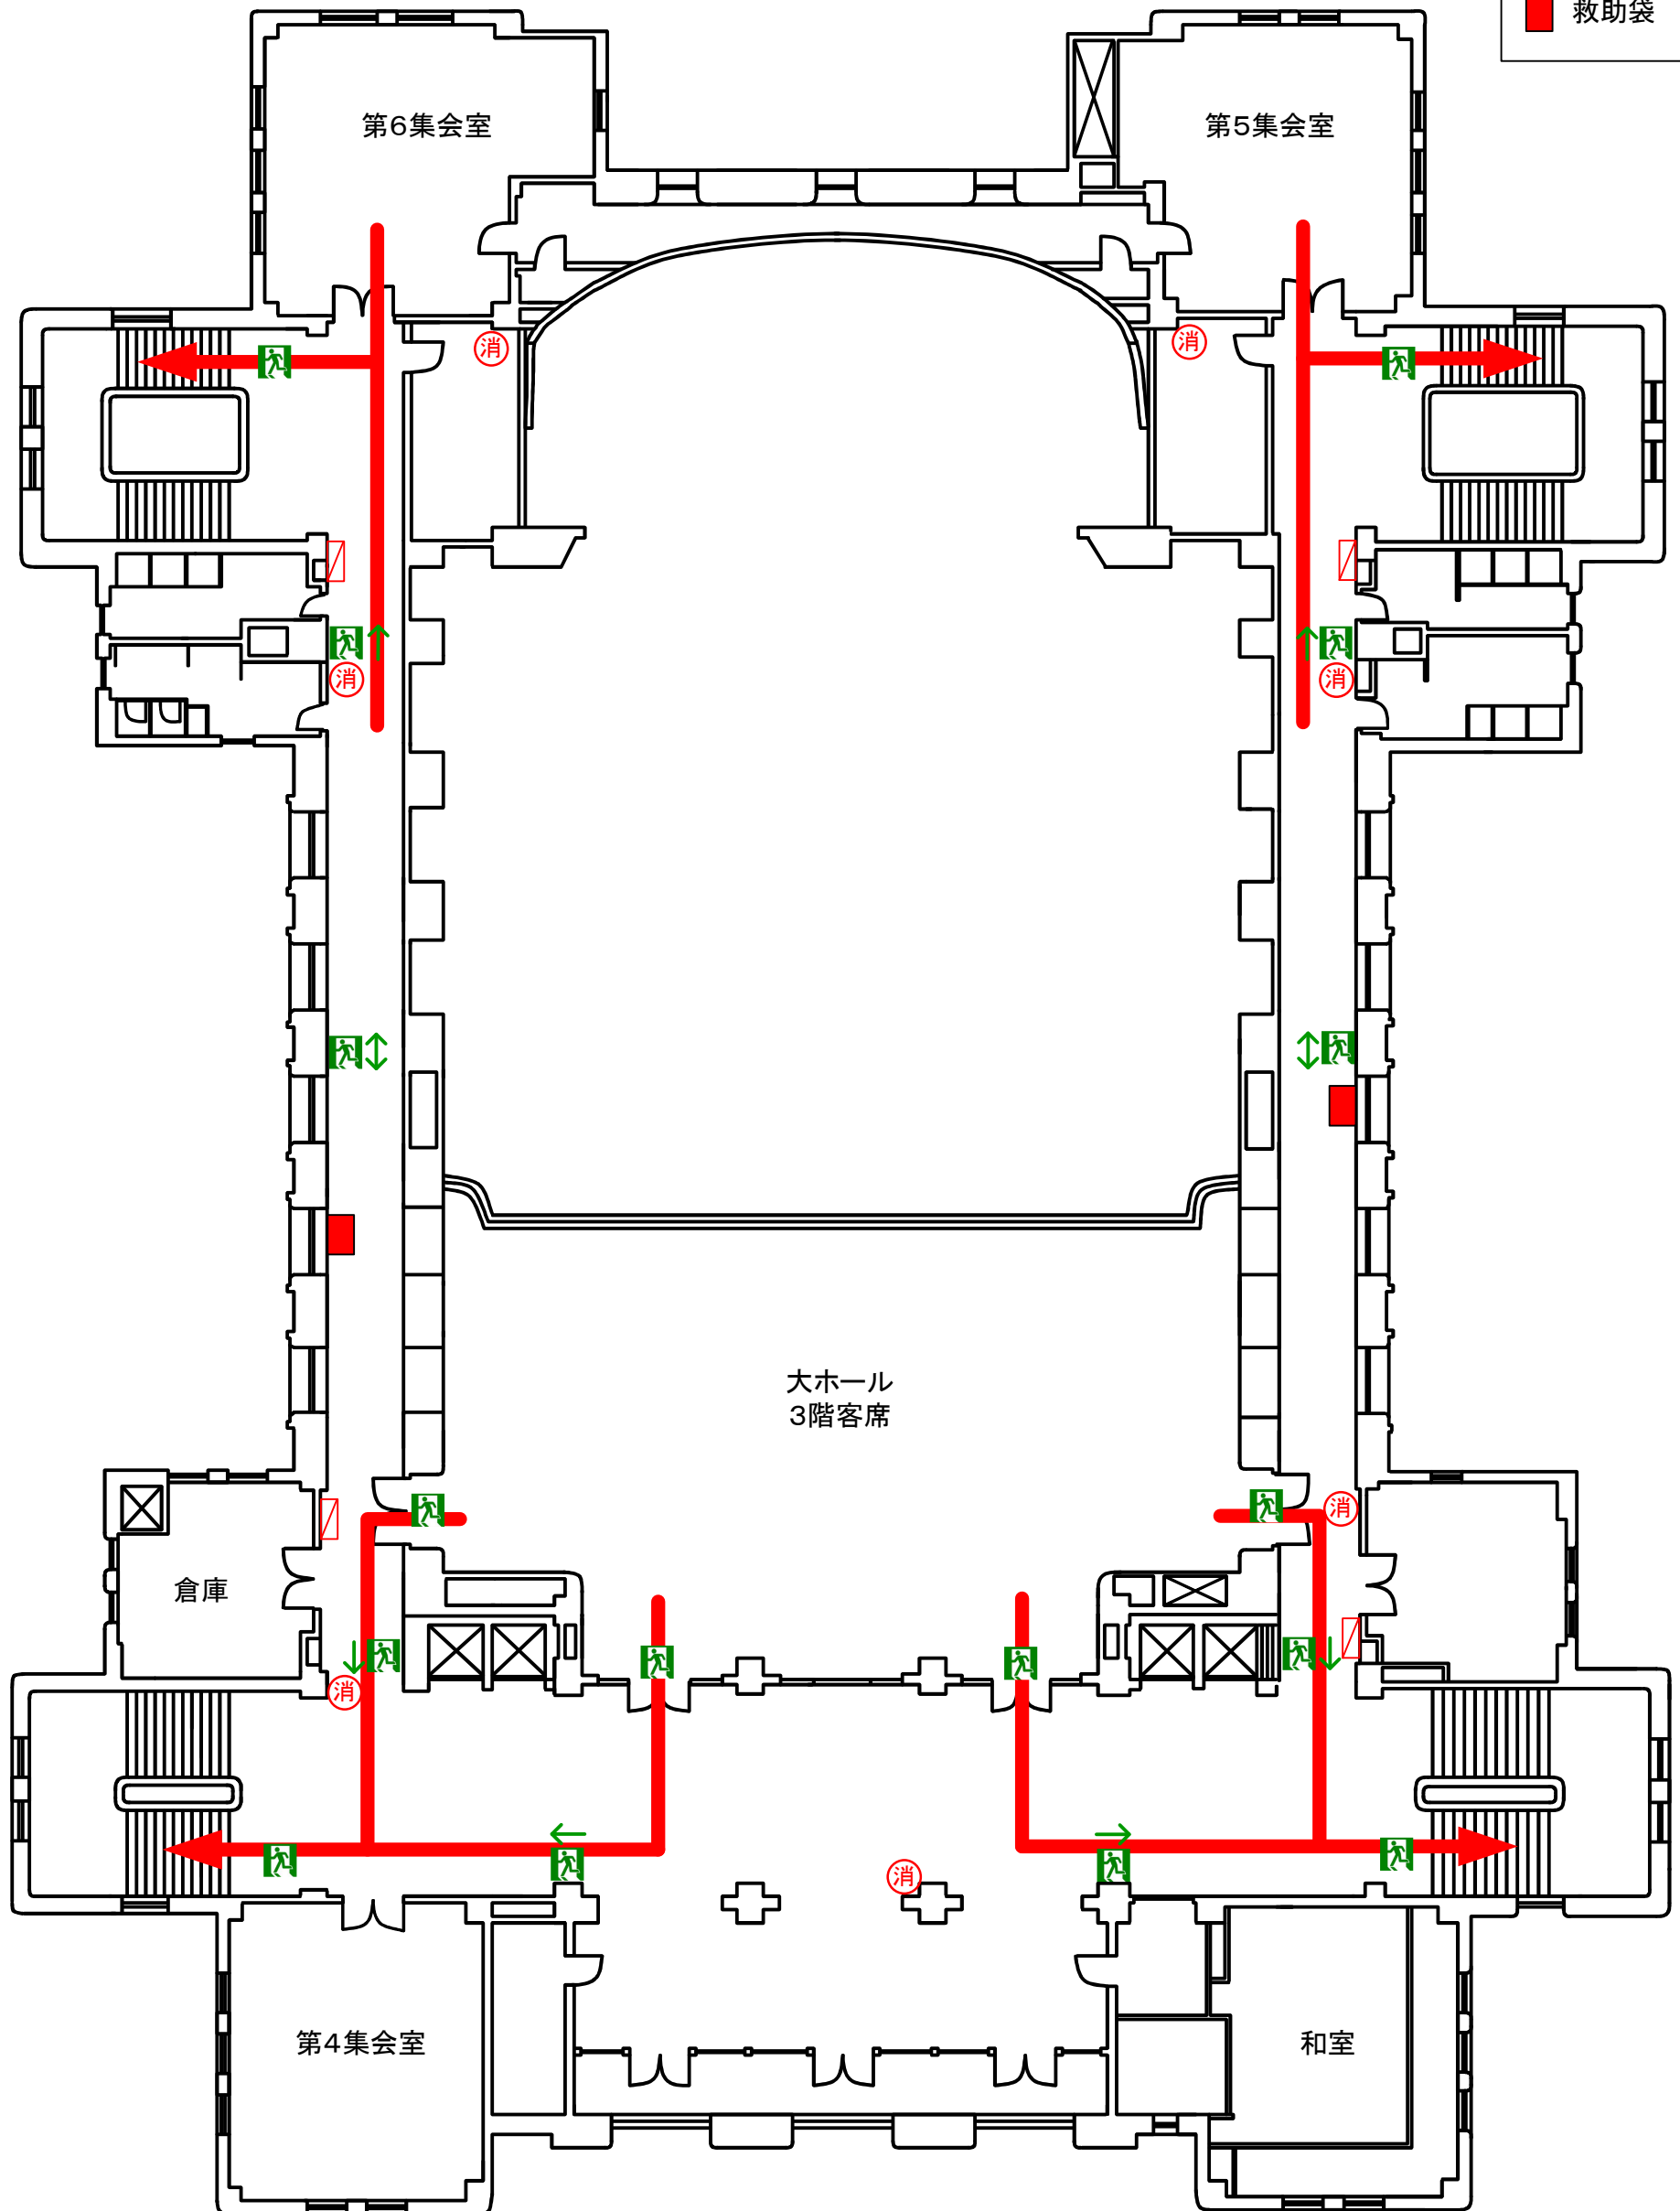

名古屋市公会堂 4階 避難経路図

- 凡例
- 消 消火器
 - 消 消火栓
 - 救 救助袋

