


# 名古屋市公会堂ステージ回路図

上手奥仮設分電盤  
 3φ3W 200V 200A カムロックOut  
 3φ4W 105V/182V 300A カムロックOut  
 60A直 3回路 30A直 3回路

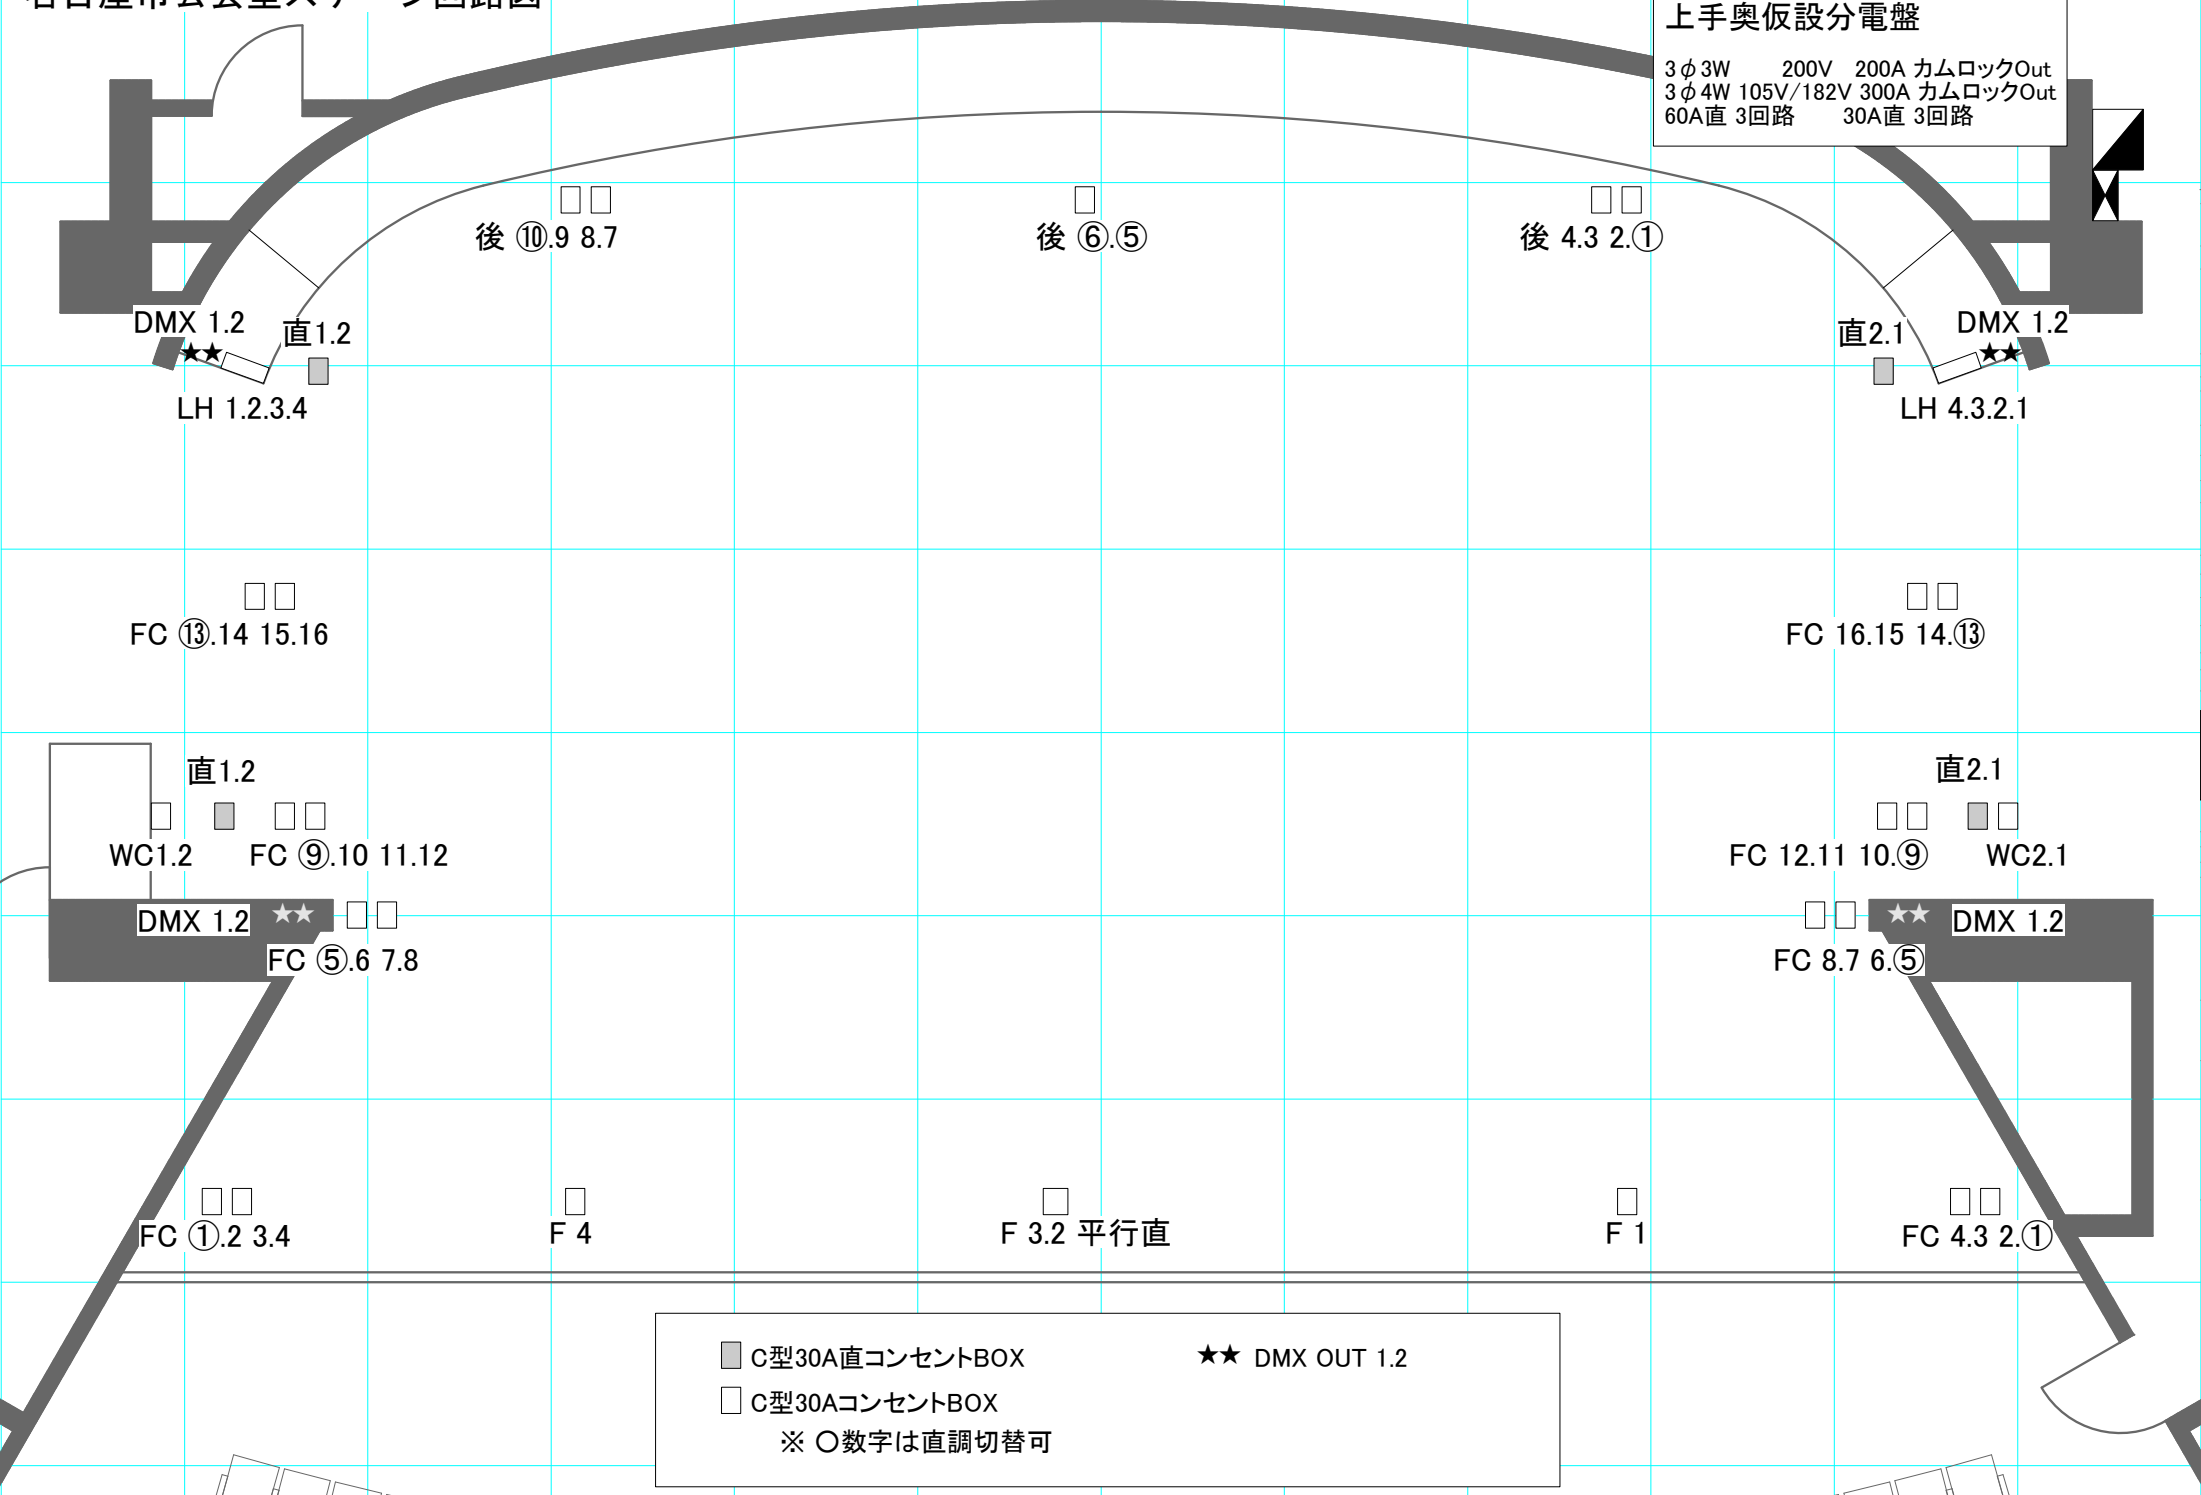

後 ⑩.9 8.7

後 ⑥.⑤

後 4.3 2.①

DMX 1.2 ★★  
 直 1.2  
 LH 1.2.3.4

直 2.1  
 DMX 1.2 ★★  
 LH 4.3.2.1

FC ⑬.14 15.16

FC 16.15 14.⑬

直 1.2  
 WC1.2 FC ⑨.10 11.12  
 DMX 1.2 ★★  
 FC ⑤.6 7.8

直 2.1  
 FC 12.11 10.⑨ WC2.1  
 FC 8.7 6.⑤ DMX 1.2 ★★

FC ①.2 3.4

F 4

F 3.2 平行直

F 1

FC 4.3 2.①

C型30A直コンセントBOX  
 C型30AコンセントBOX  
 ★★ DMX OUT 1.2  
 ※ ○数字は直調切替可