


ピンスポット

ピンスポット

常設ピンスポット

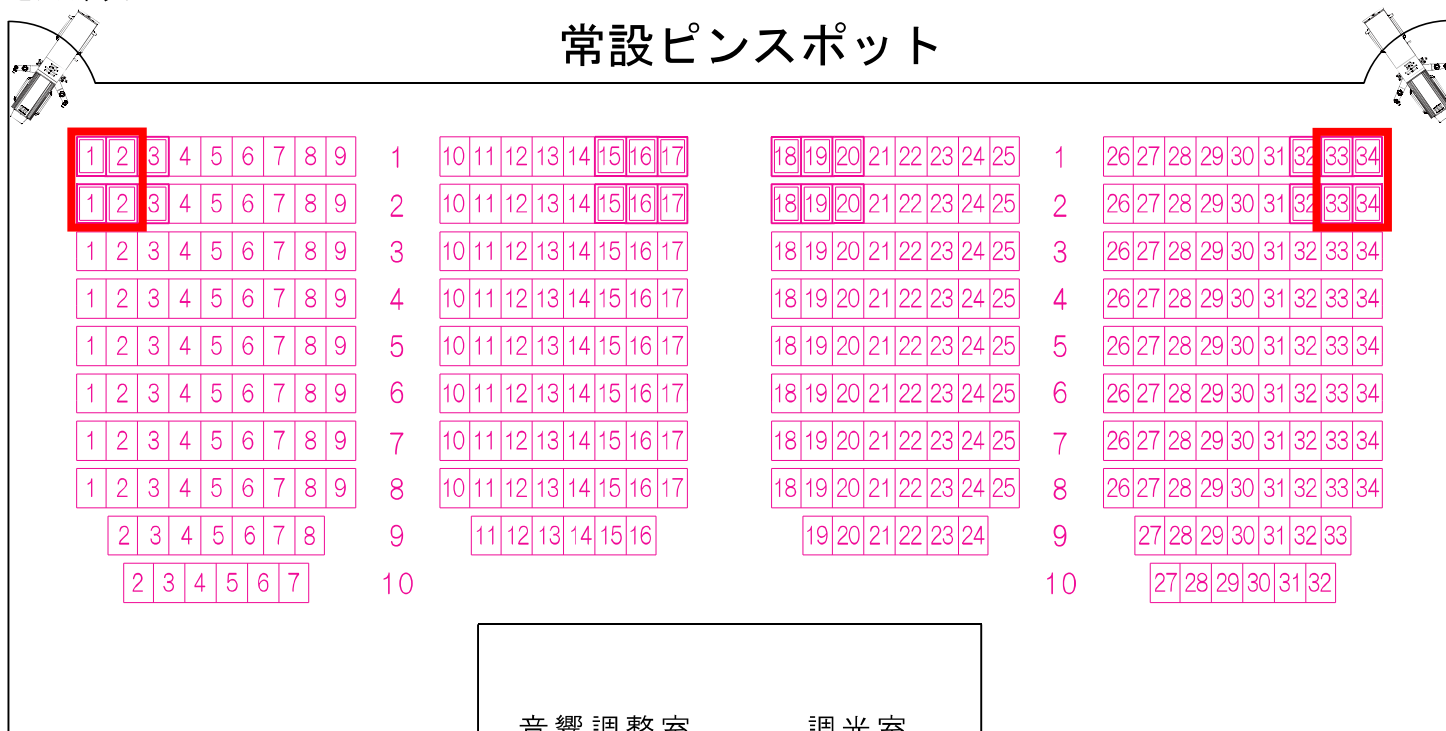


使用不可座席

3階 1列1.2番 / 33. 34番

3階 2列1.2番 / 33. 34番

仮設ピンスポット（センター）

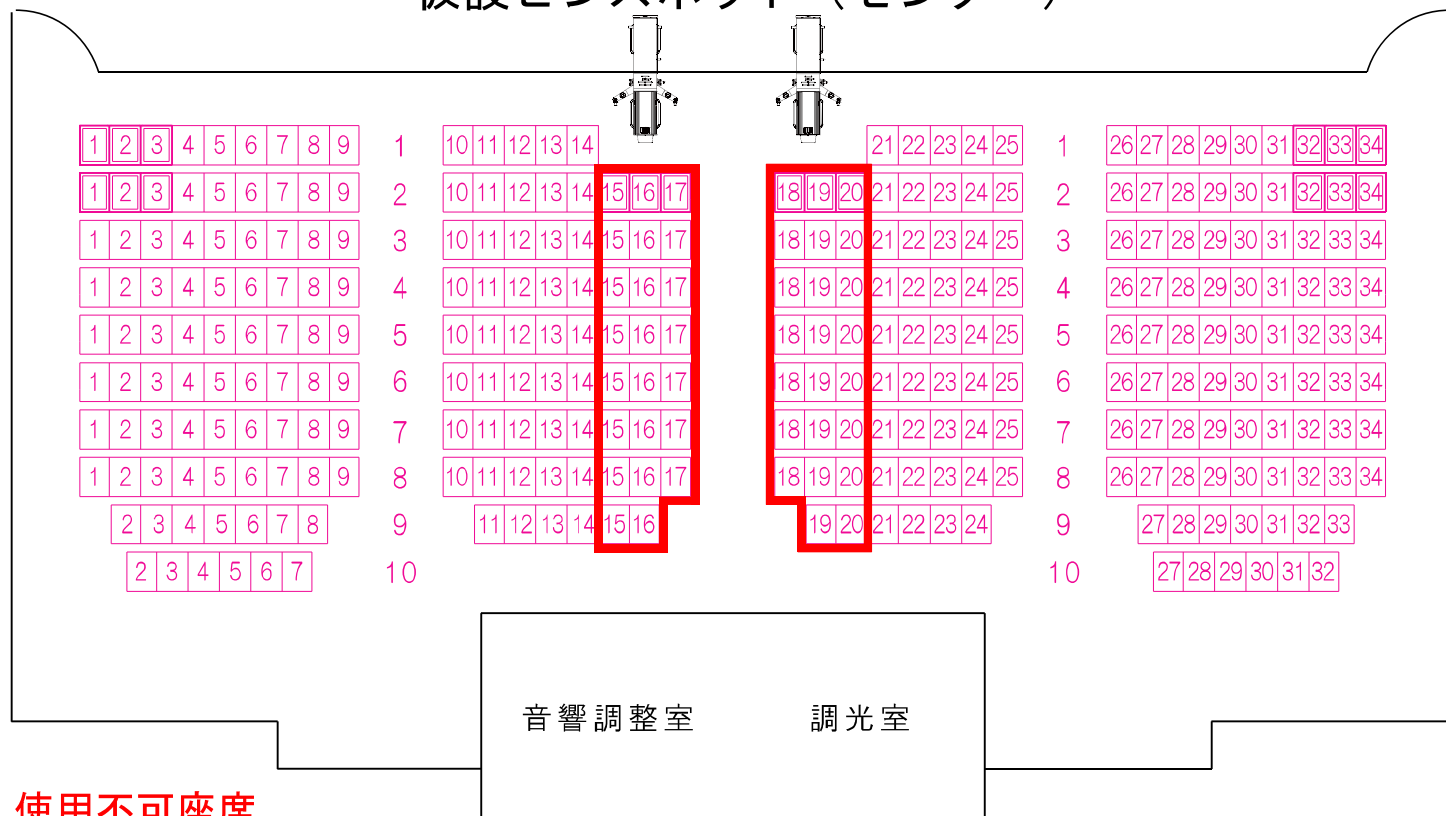

使用不可座席

3階 1～9列 15番・16番・17番・18番・19番・20番

※1列15. 16. 17番 18. 19. 20番 <椅子外し>

※センター通路 階段有 設置不可

常設ピンスポット+仮設ピンスポット （横並び設営）



使用不可座席

3階 1列1. 2. 3. 4. 5番 / 30. 31. 32. 33. 34番

3階 2列1. 2. 3. 4番 / 31. 32. 33. 34番

3階 2列1. 2. 3番 / 32. 33. 34番

※1列1. 2. 3番 32. 33. 34番 <椅子外し>